


VILLE DE VENDÔME

Aire de mise en Valeur de l'Architecture
et du Patrimoine





PLAN DE DELIMITATION

Vu pour être annexé à la délibération du Conseil Municipal en date du
Le Maire,

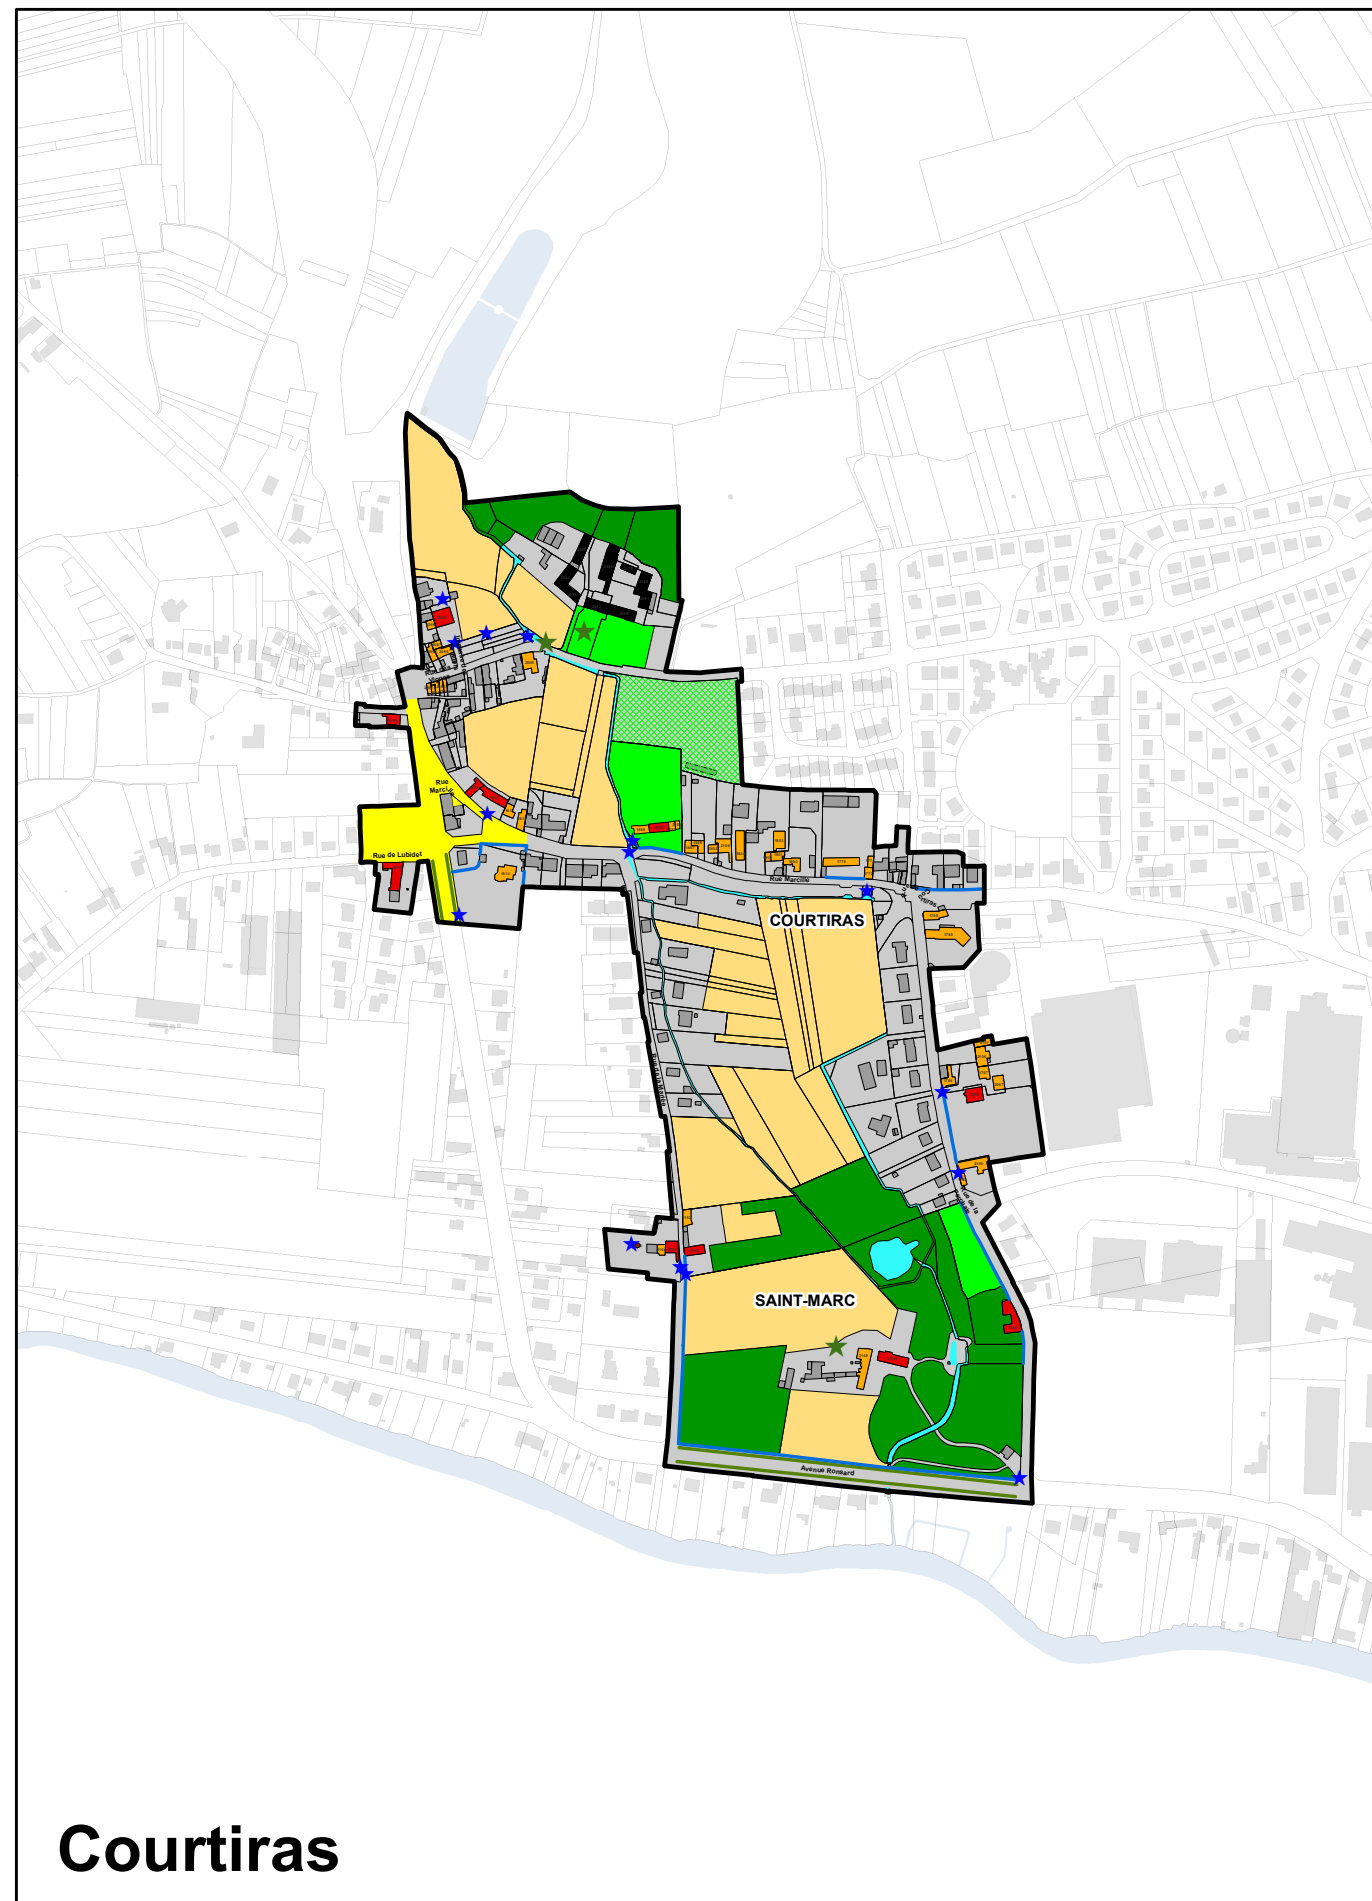

Courtiras

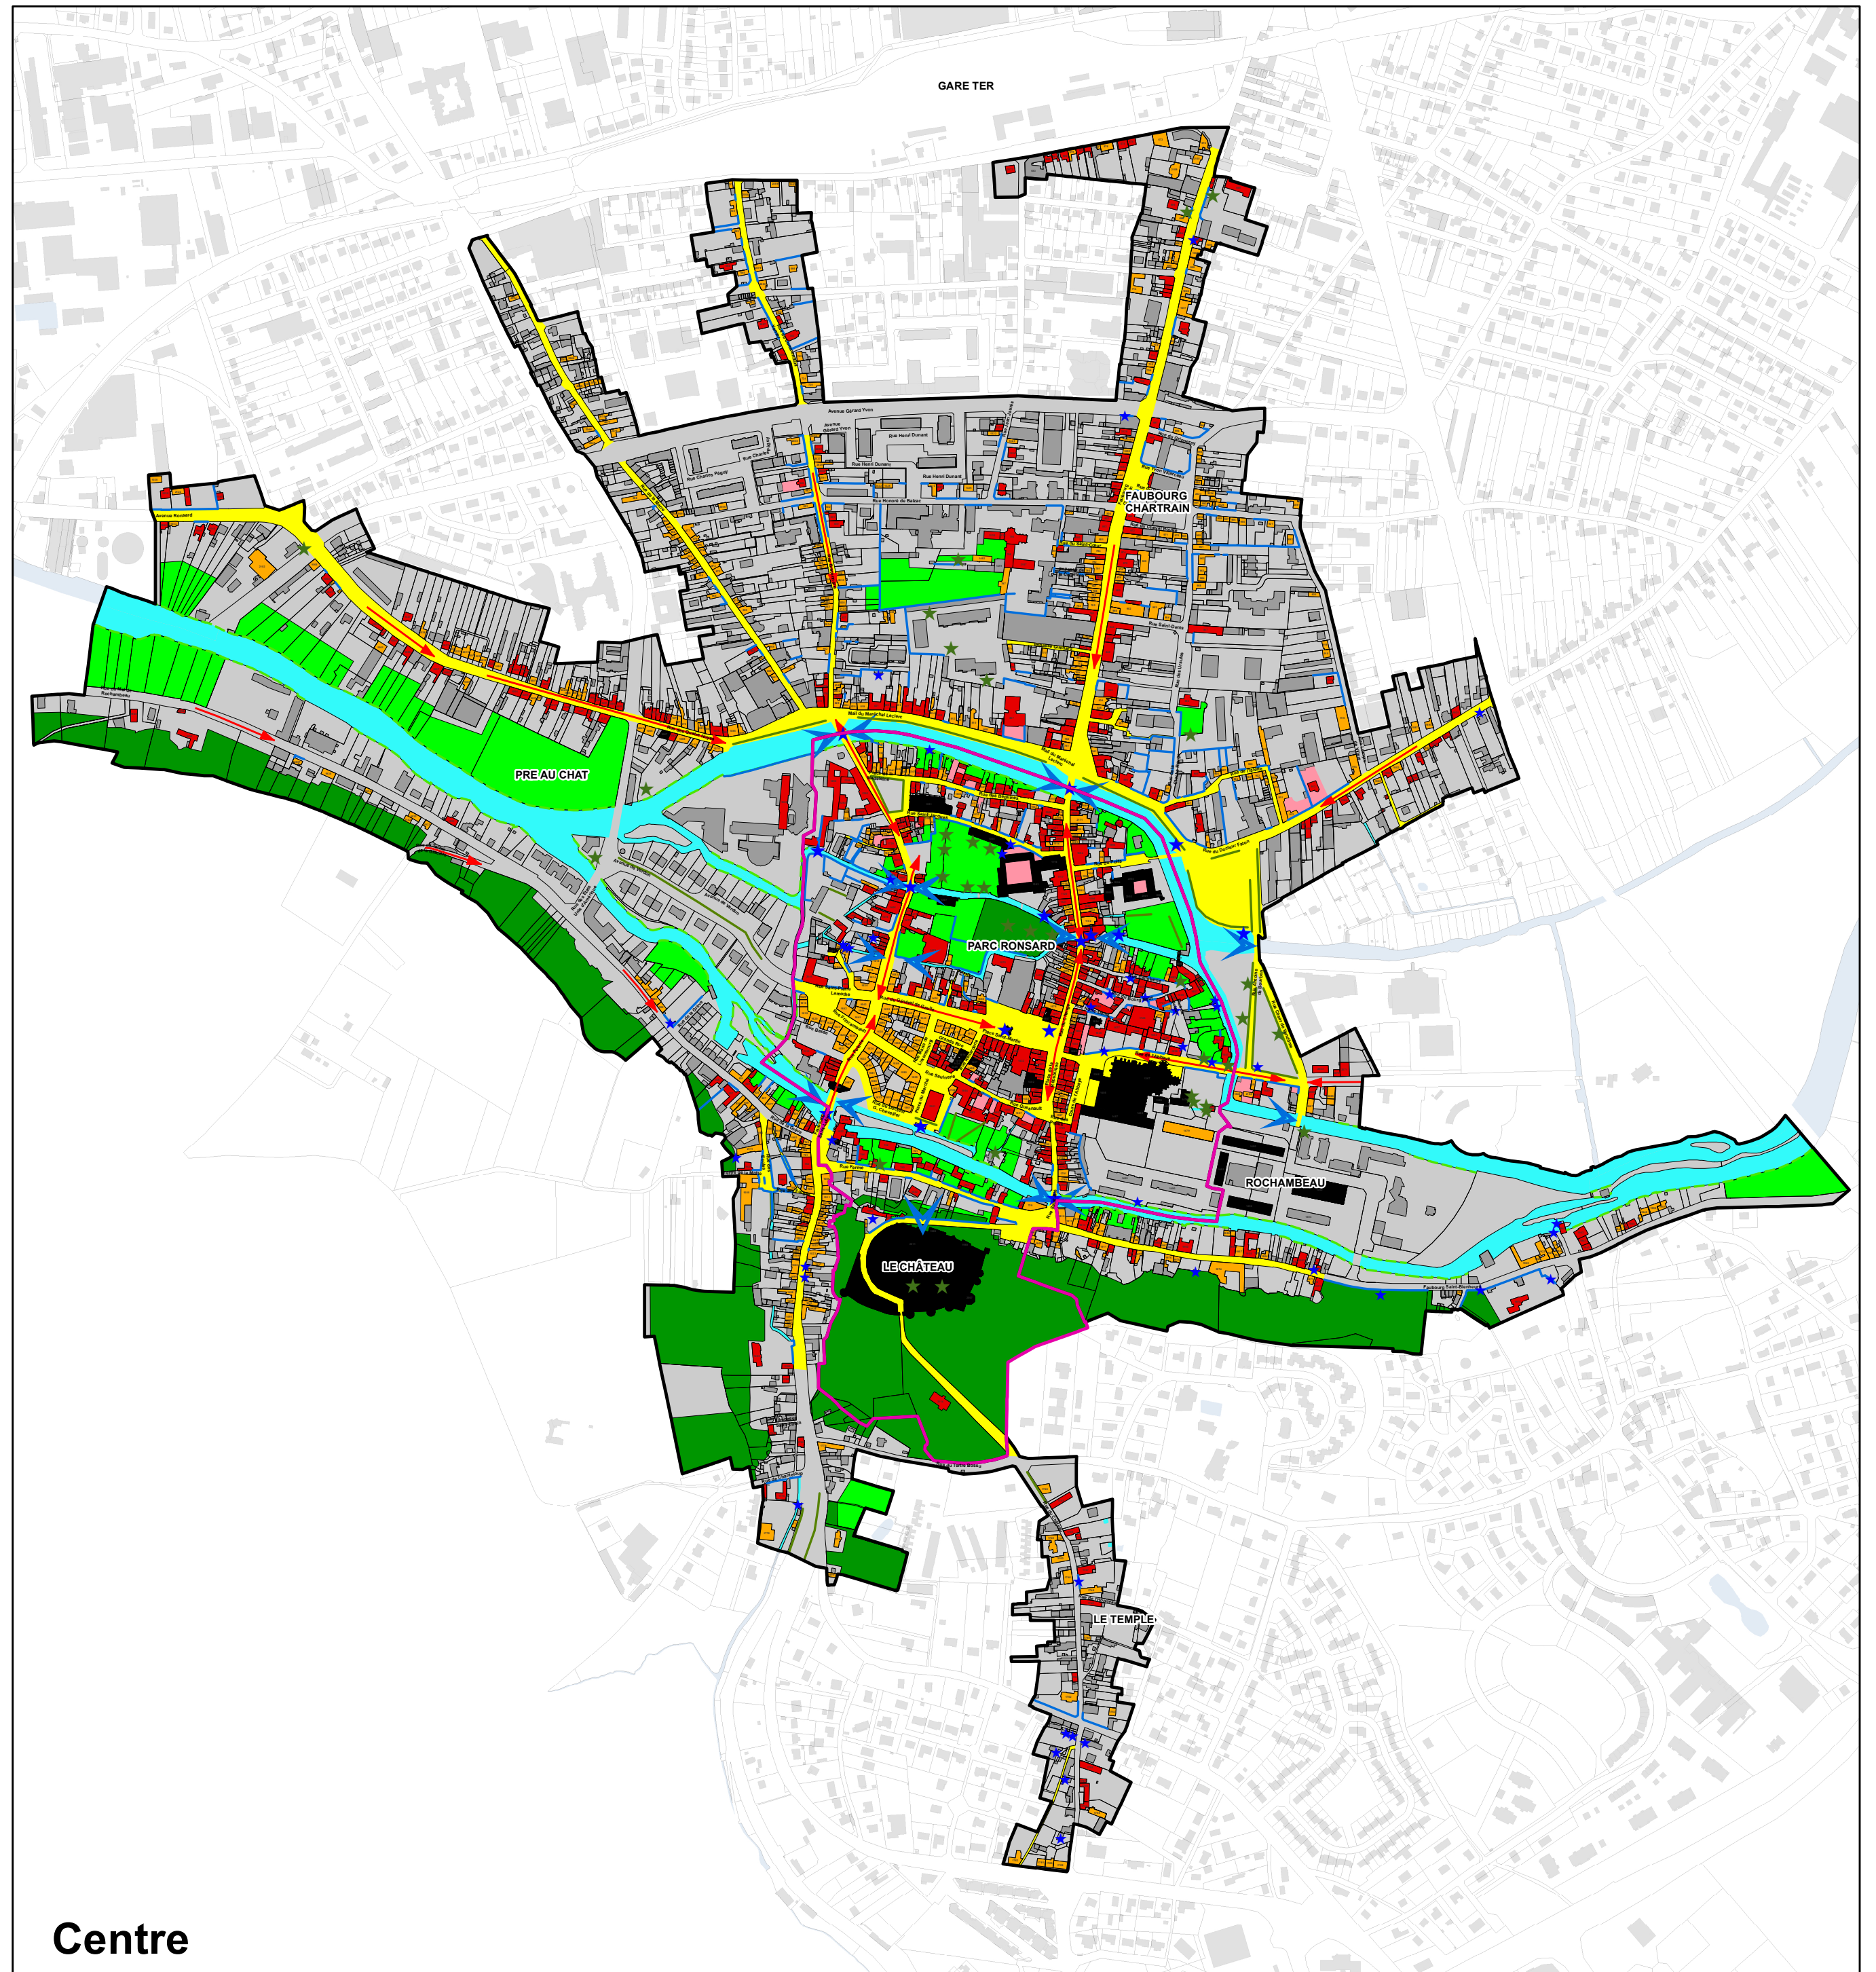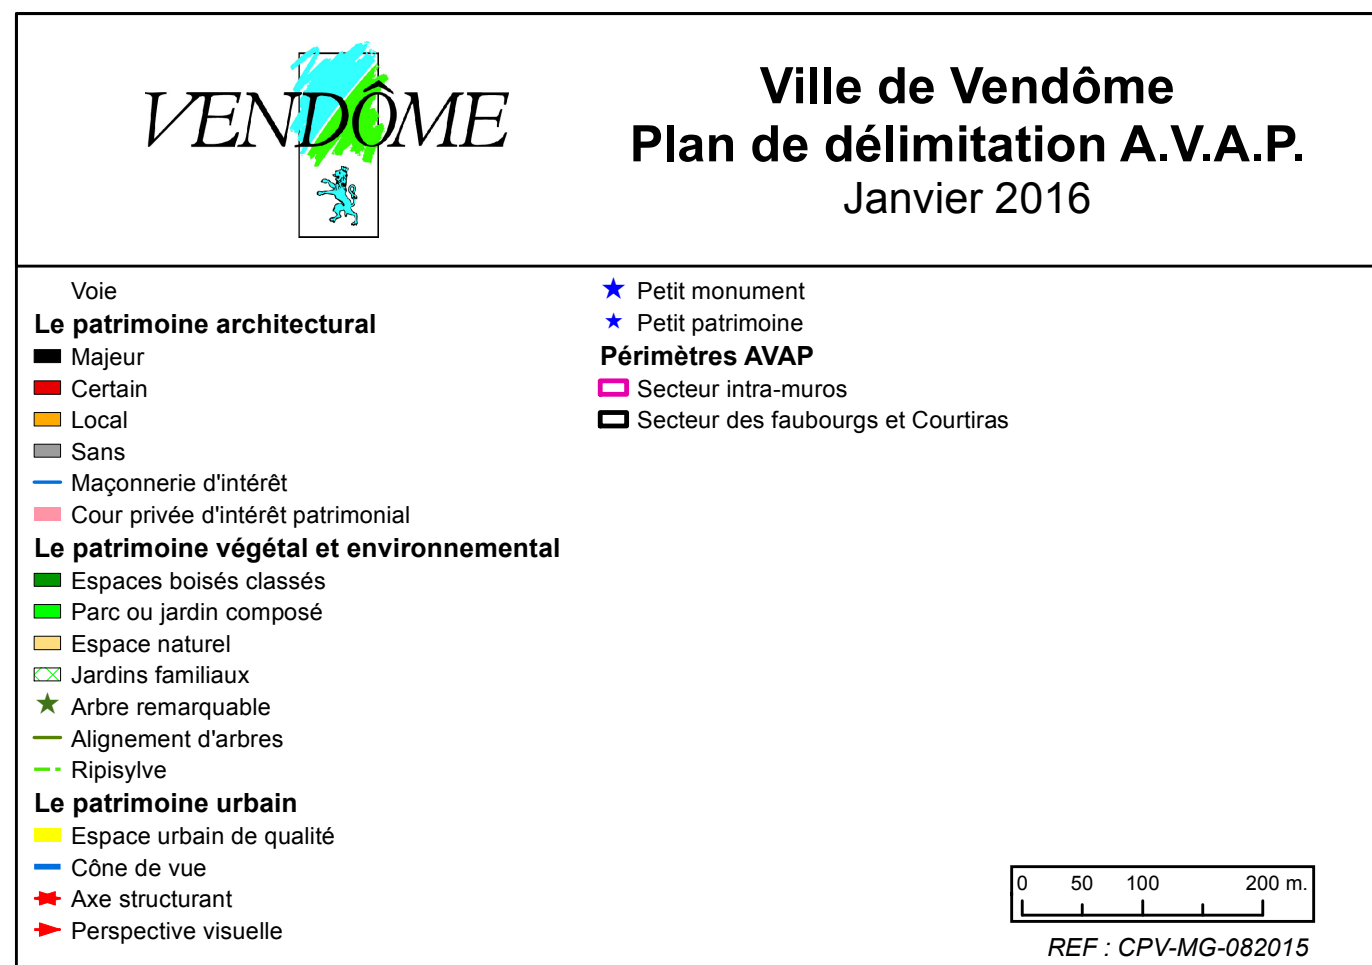

Centre