


Zones concernées par les risques naturels de mouvements de terrains sur la commune de Vendôme

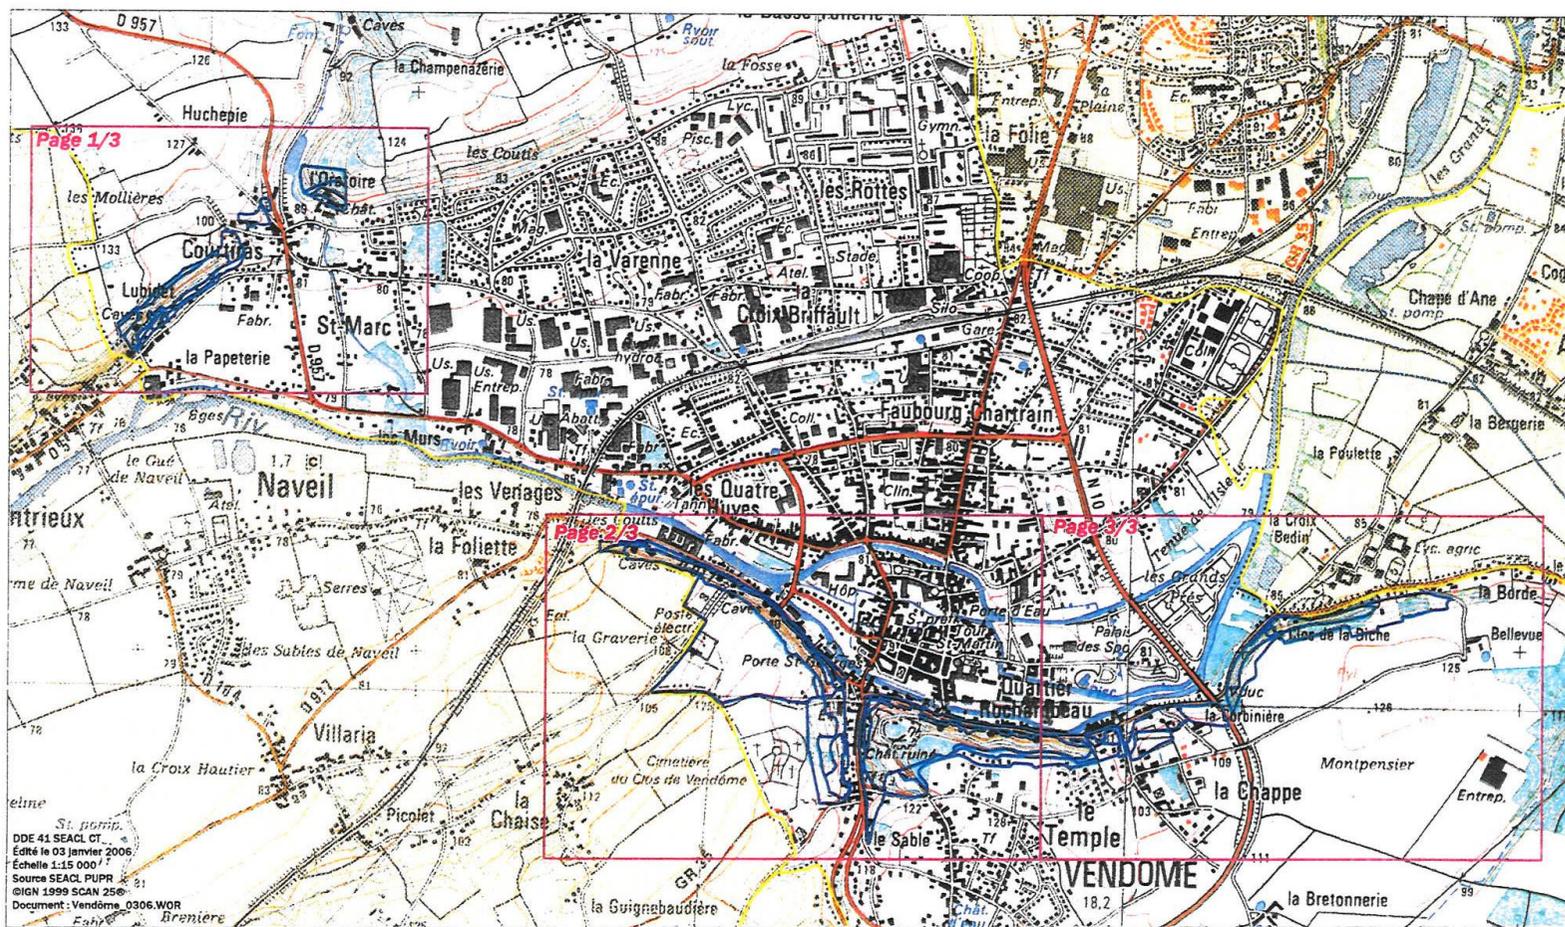

Réglementation du PPR


-  Urbanisation et utilisation réglementée
-  Urbanisation interdite
-  Périmètre d'études




DDE 41 SEACL CT
Édité le 03 janvier 2006
Échelle 1:5 000
Source SEACL PUPR
Cadastra
Document : Vendôme_0306.WOR



Extrait du zonage réglementaire du PPR Mouvement de terrain de Vendôme Page 2/3

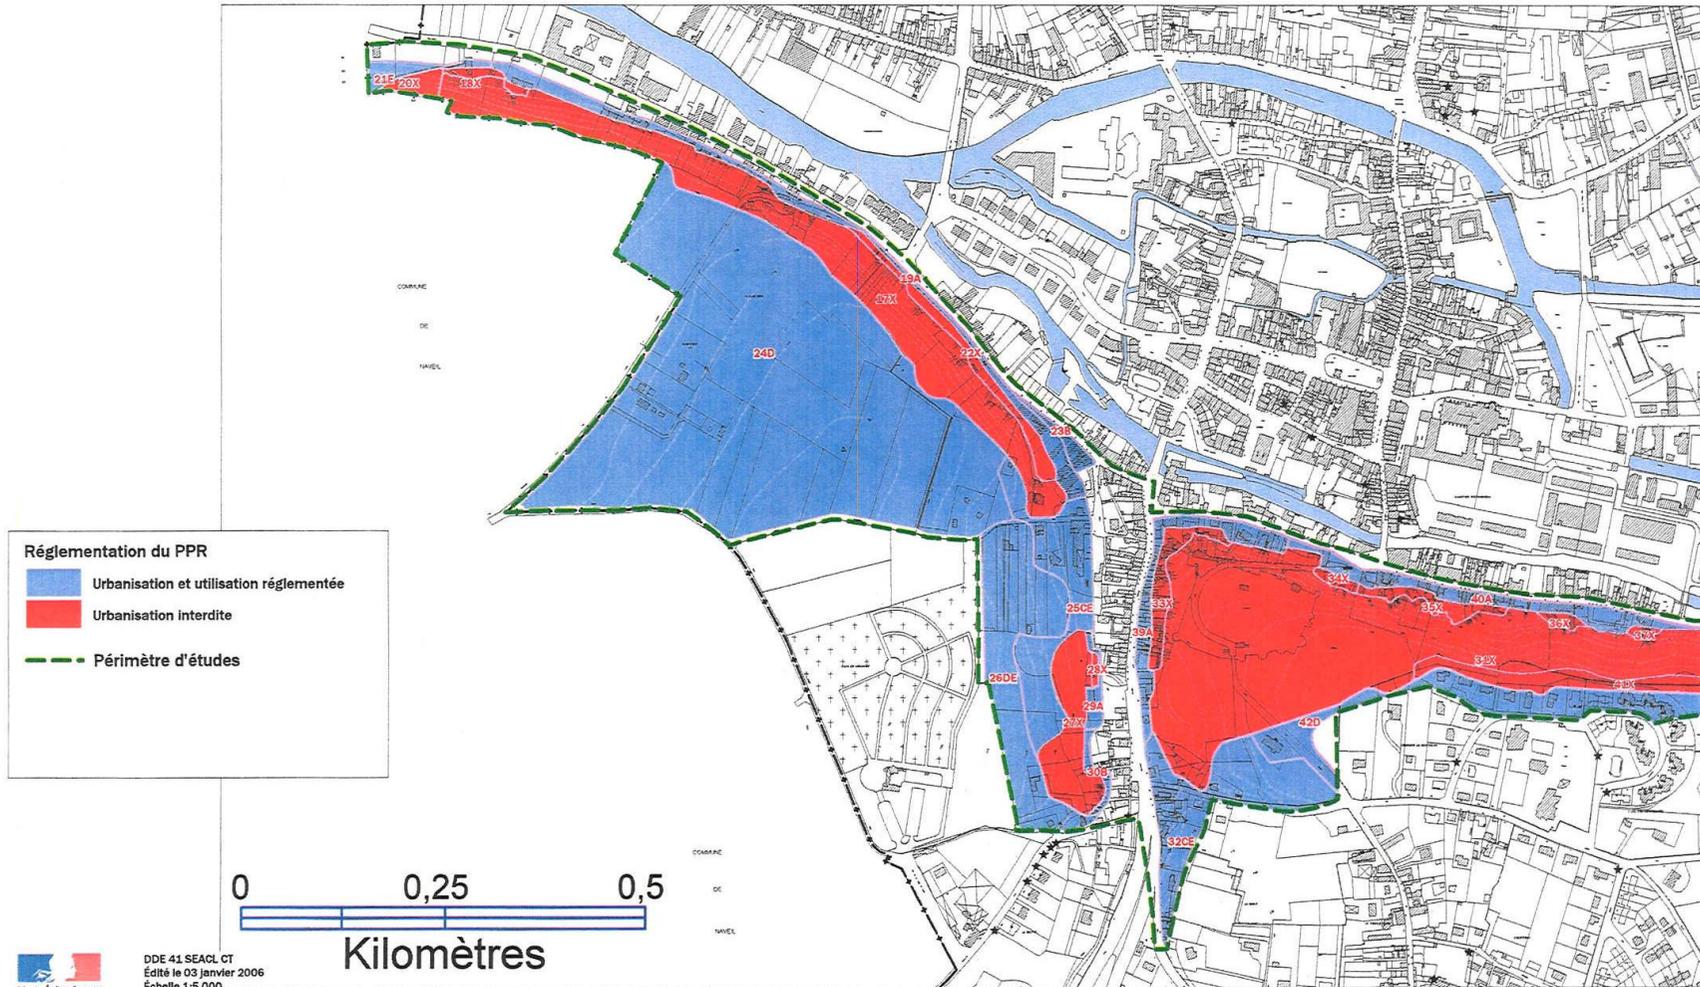

**Extrait du zonage réglementaire du PPR Mouvement de terrain
de Vendôme**
Page 3/3

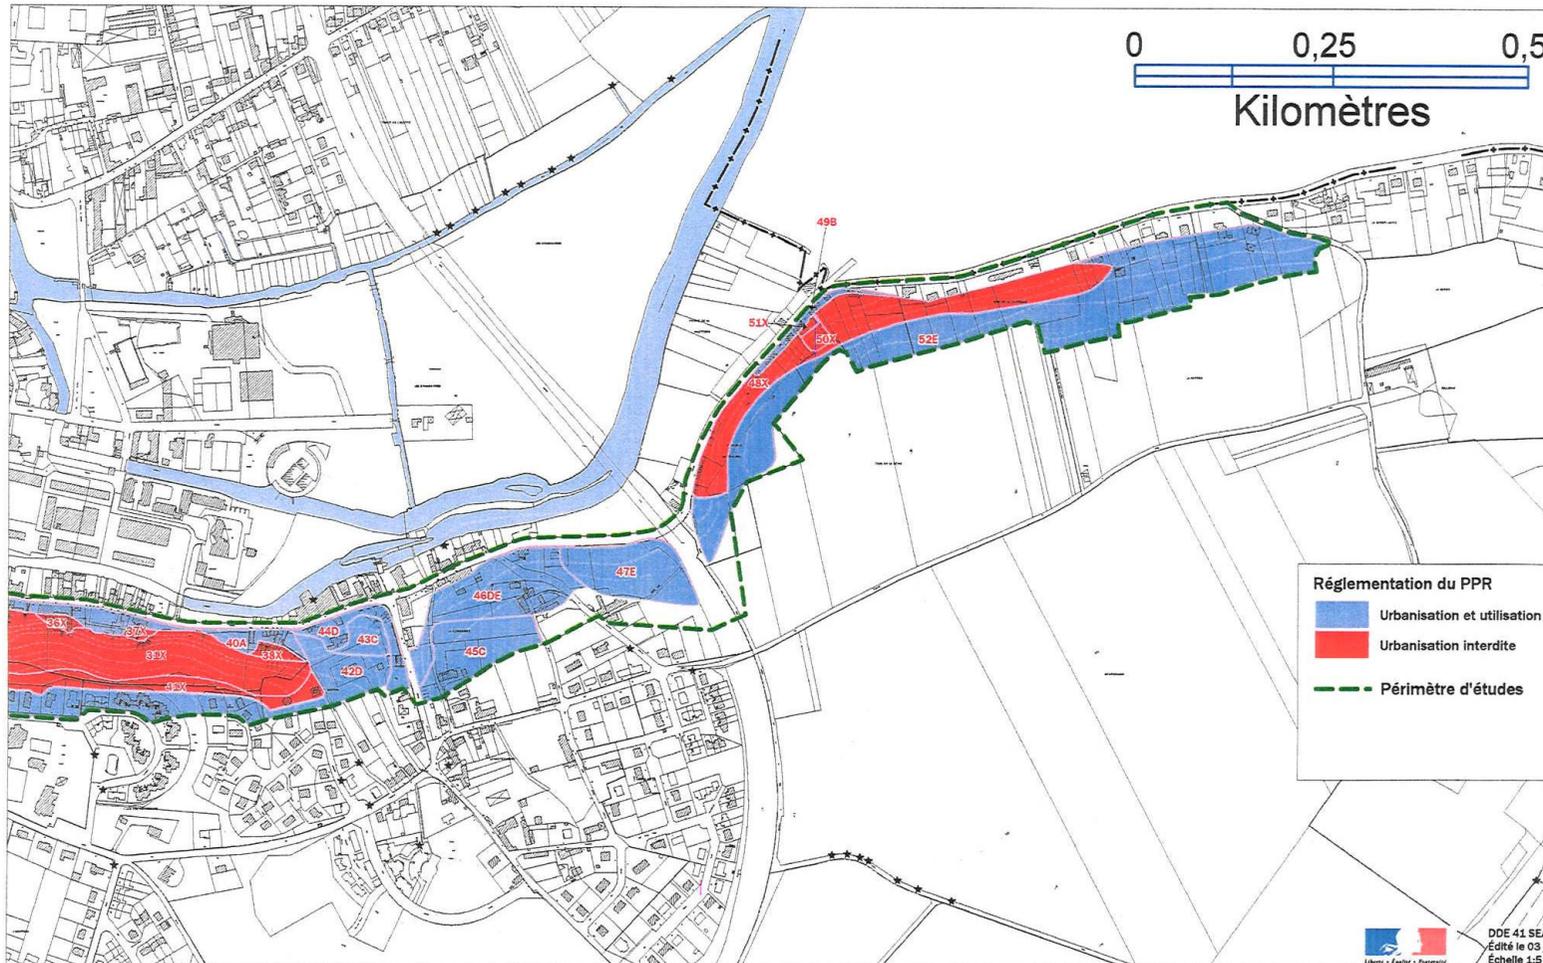

Réglementation du PPR

- Urbanisation et utilisation réglementée
- Urbanisation interdite
- Périmètre d'études



DDE 41 SEACL CT
Édité le 03 janvier 2006
Échelle 1:5 000
Source SEACL PUPR
Cadastré
Document : Vendôme_0306.WOR